


Grundriss

0 2 4 6 8 10

MST 1:200



ERDGESCHOSS EINSTELLHALLE

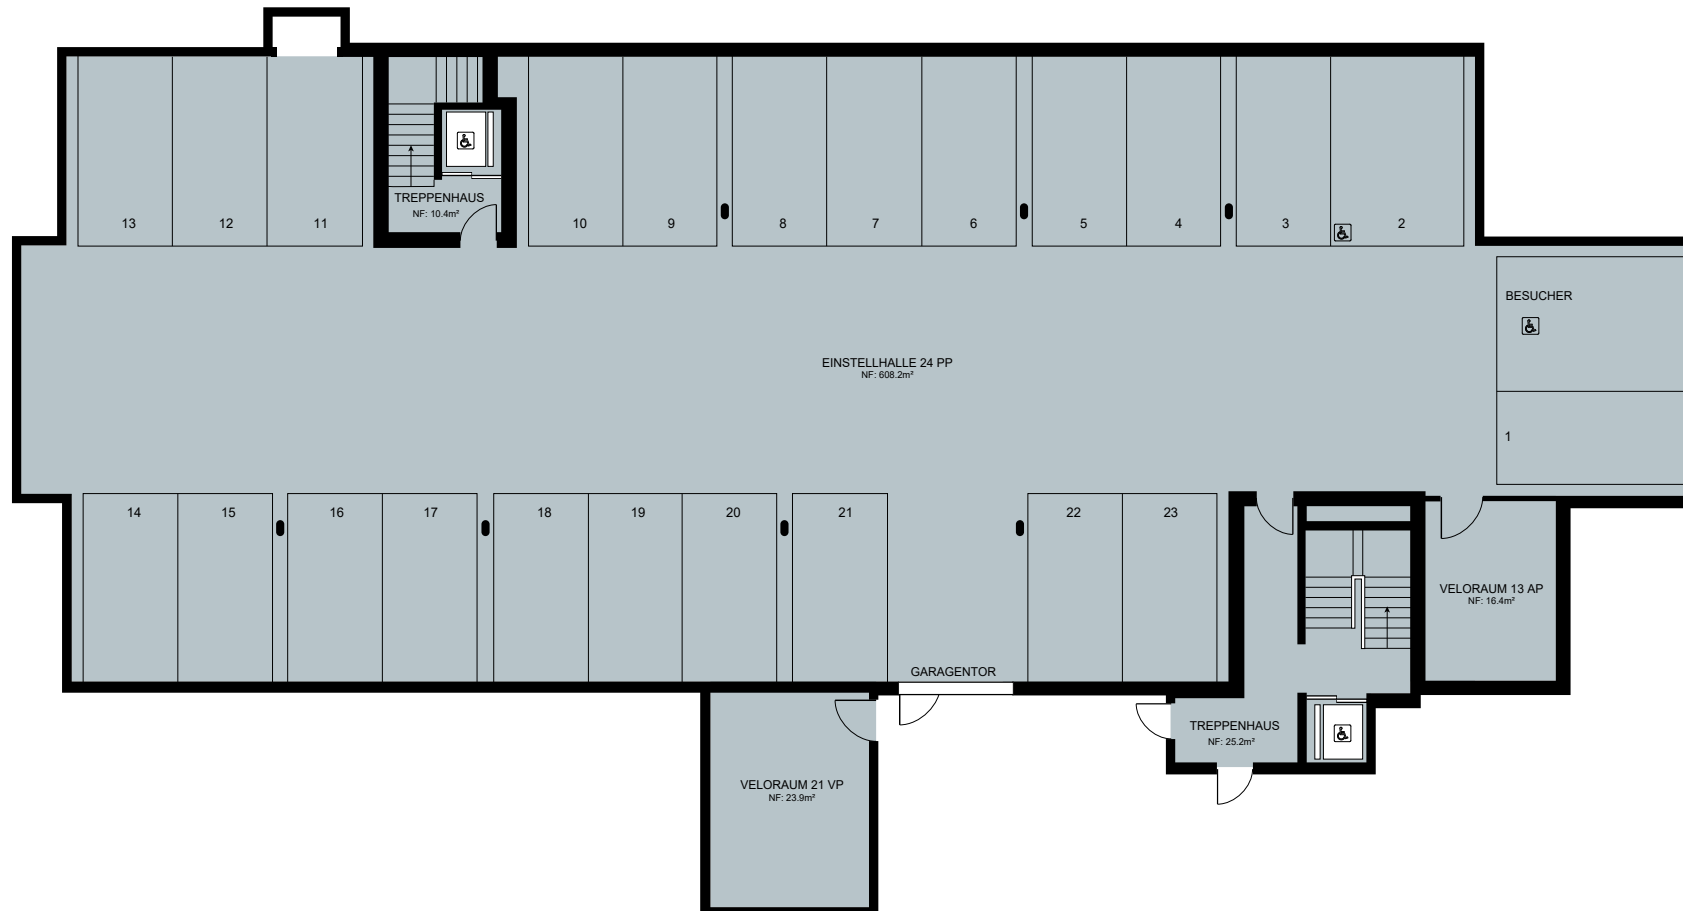

UNTERGESCHOSS

Grundriss



MST 1:100

